



W56

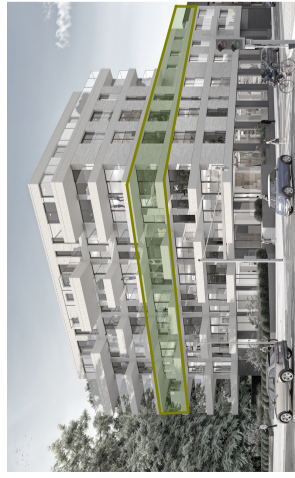

**Immeuble mixte de 28 appartements
et 2 surfaces commerciales**

**Boulevard de la Woluwe 56,
1200 Woluwe-Saint-Lambert**

NIVEAU 3

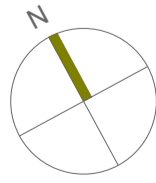


Développeur:




AREA REAL ESTATE
Chaussée de Waterloo, 1359 JIK bt 4
1180 Bruxelles
tel +32 (0) 2 721 27 58
www.arearealestate.eu

Architectes:

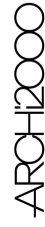

ARCHI 2000
Avenue du Vivier d'Oie, 4
1000 Brussels
tel +32 (0) 2 375 87 20
www.archi2000.be

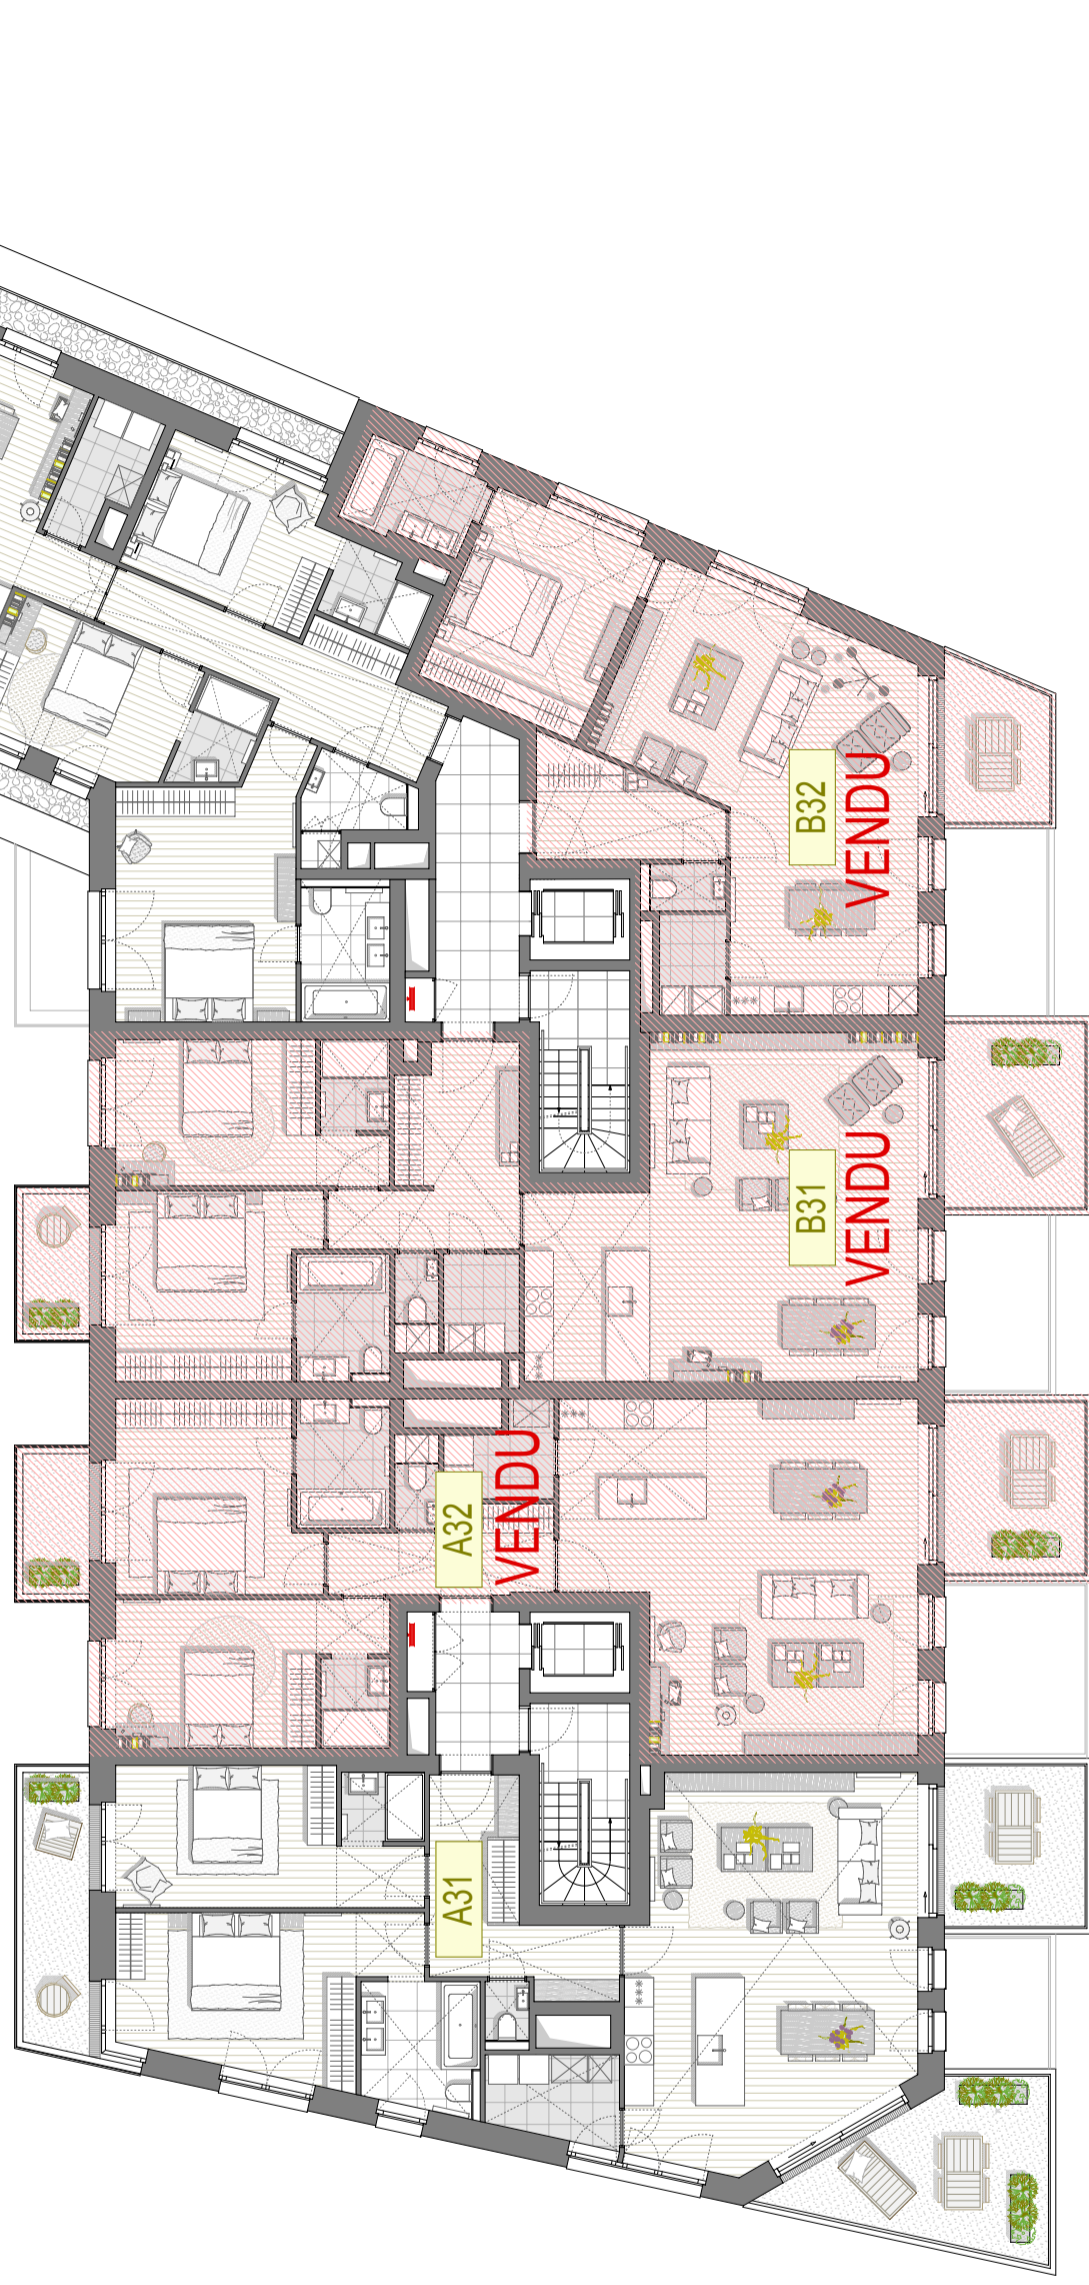

Des modifications sont susceptibles d'être apportées à ce plan en fonction des nécessités de la réalisation.
L'aménagement, y compris les placards, n'est pas inclus et est dessiné à titre d'illustration.
L'agencement des salles d'eau et des cuisines ainsi que toutes les côtes sont donnés à titre indicatif.
Toutes les informations techniques: installations électriques, emplacement des radiateurs, etc. sont disponibles sur demande.