



# W56

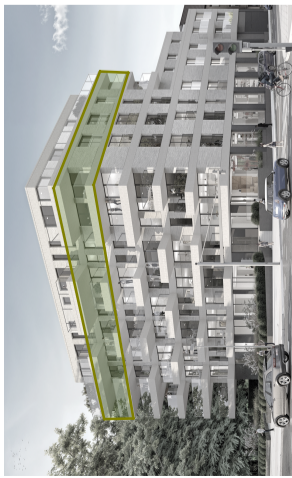

**Immeuble mixte de 28 appartements  
et 2 surfaces commerciales**

**Boulevard de la Woluwe 56,  
1200 Woluwe-Saint-Lambert**

**NIVEAU 5**

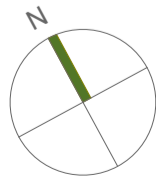

Développeur:




AREA REAL ESTATE  
Chaussée de Waterloo, 1.359 JK bt 4  
1180 Bruxelles  
tel +32 (0) 2 721 27 58  
www.areaalestate.eu

Architectes:

**ARCHI2000**

ARCHI 2000  
Avenue du Vivier d'Oie, 4  
1000 Brussels  
tel +32 (0) 2 375 87 20  
www.archi2000.be

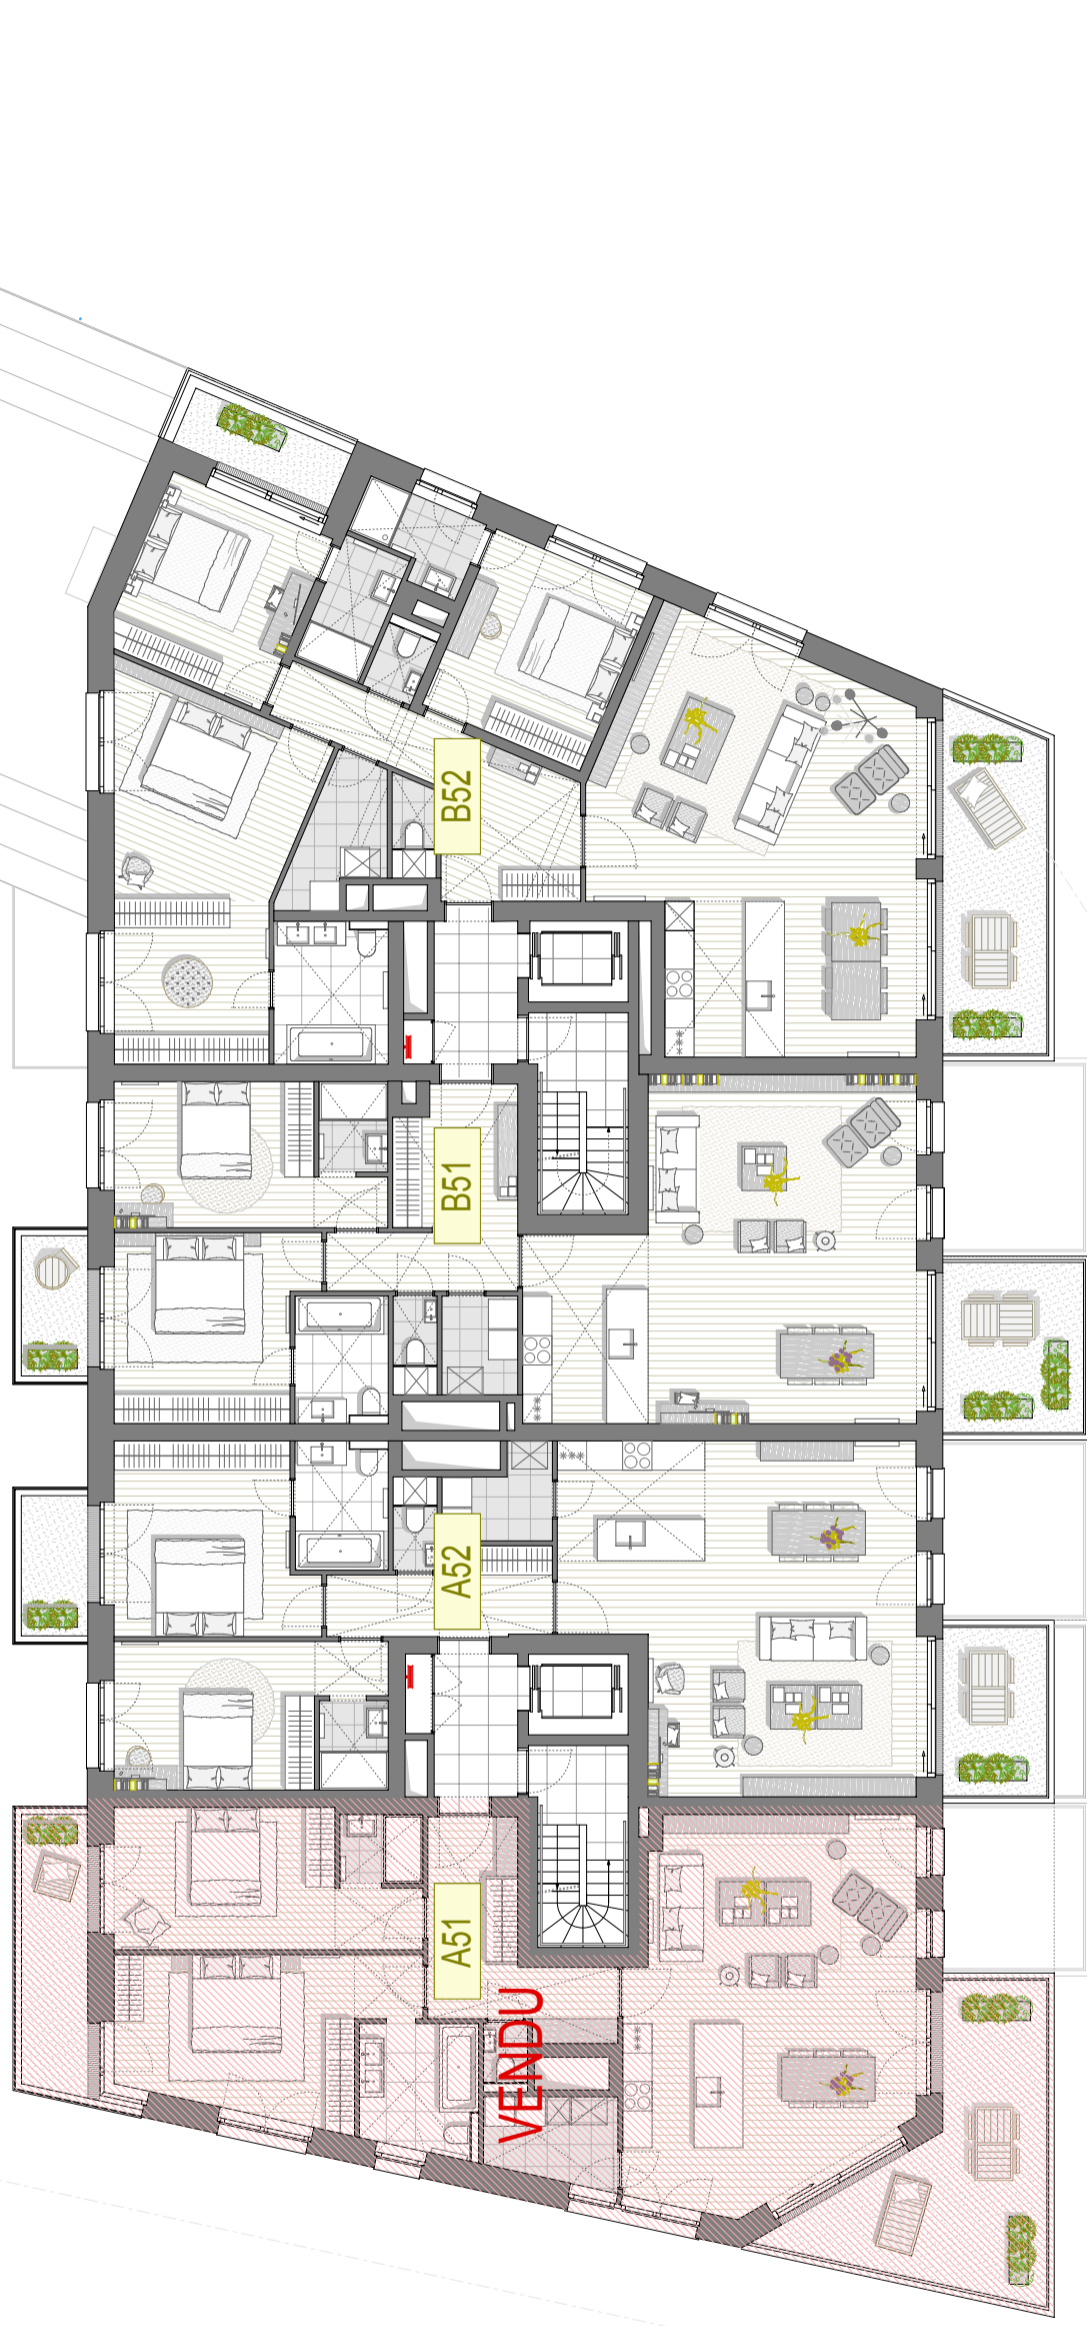

Des modifications sont susceptibles d'être apportées à ce plan en fonction des nécessités de la réalisation.  
L'aménagement y compris les placards, n'est pas inclus et est dessiné à titre d'illustration.  
L'agencement des salles d'eau et des cuisines ainsi que toutes les côtes sont donnés à titre indicatif.  
Toutes les informations techniques: installations électriques, emplacement des radiateurs, etc. sont disponibles sur demande.